GN store nord
Lautrupbjerg 7, Byg P
Stuen

Målestok: **1:350**
Dato: **31-08-2023**
Tegning: **Oversigt**

COOR

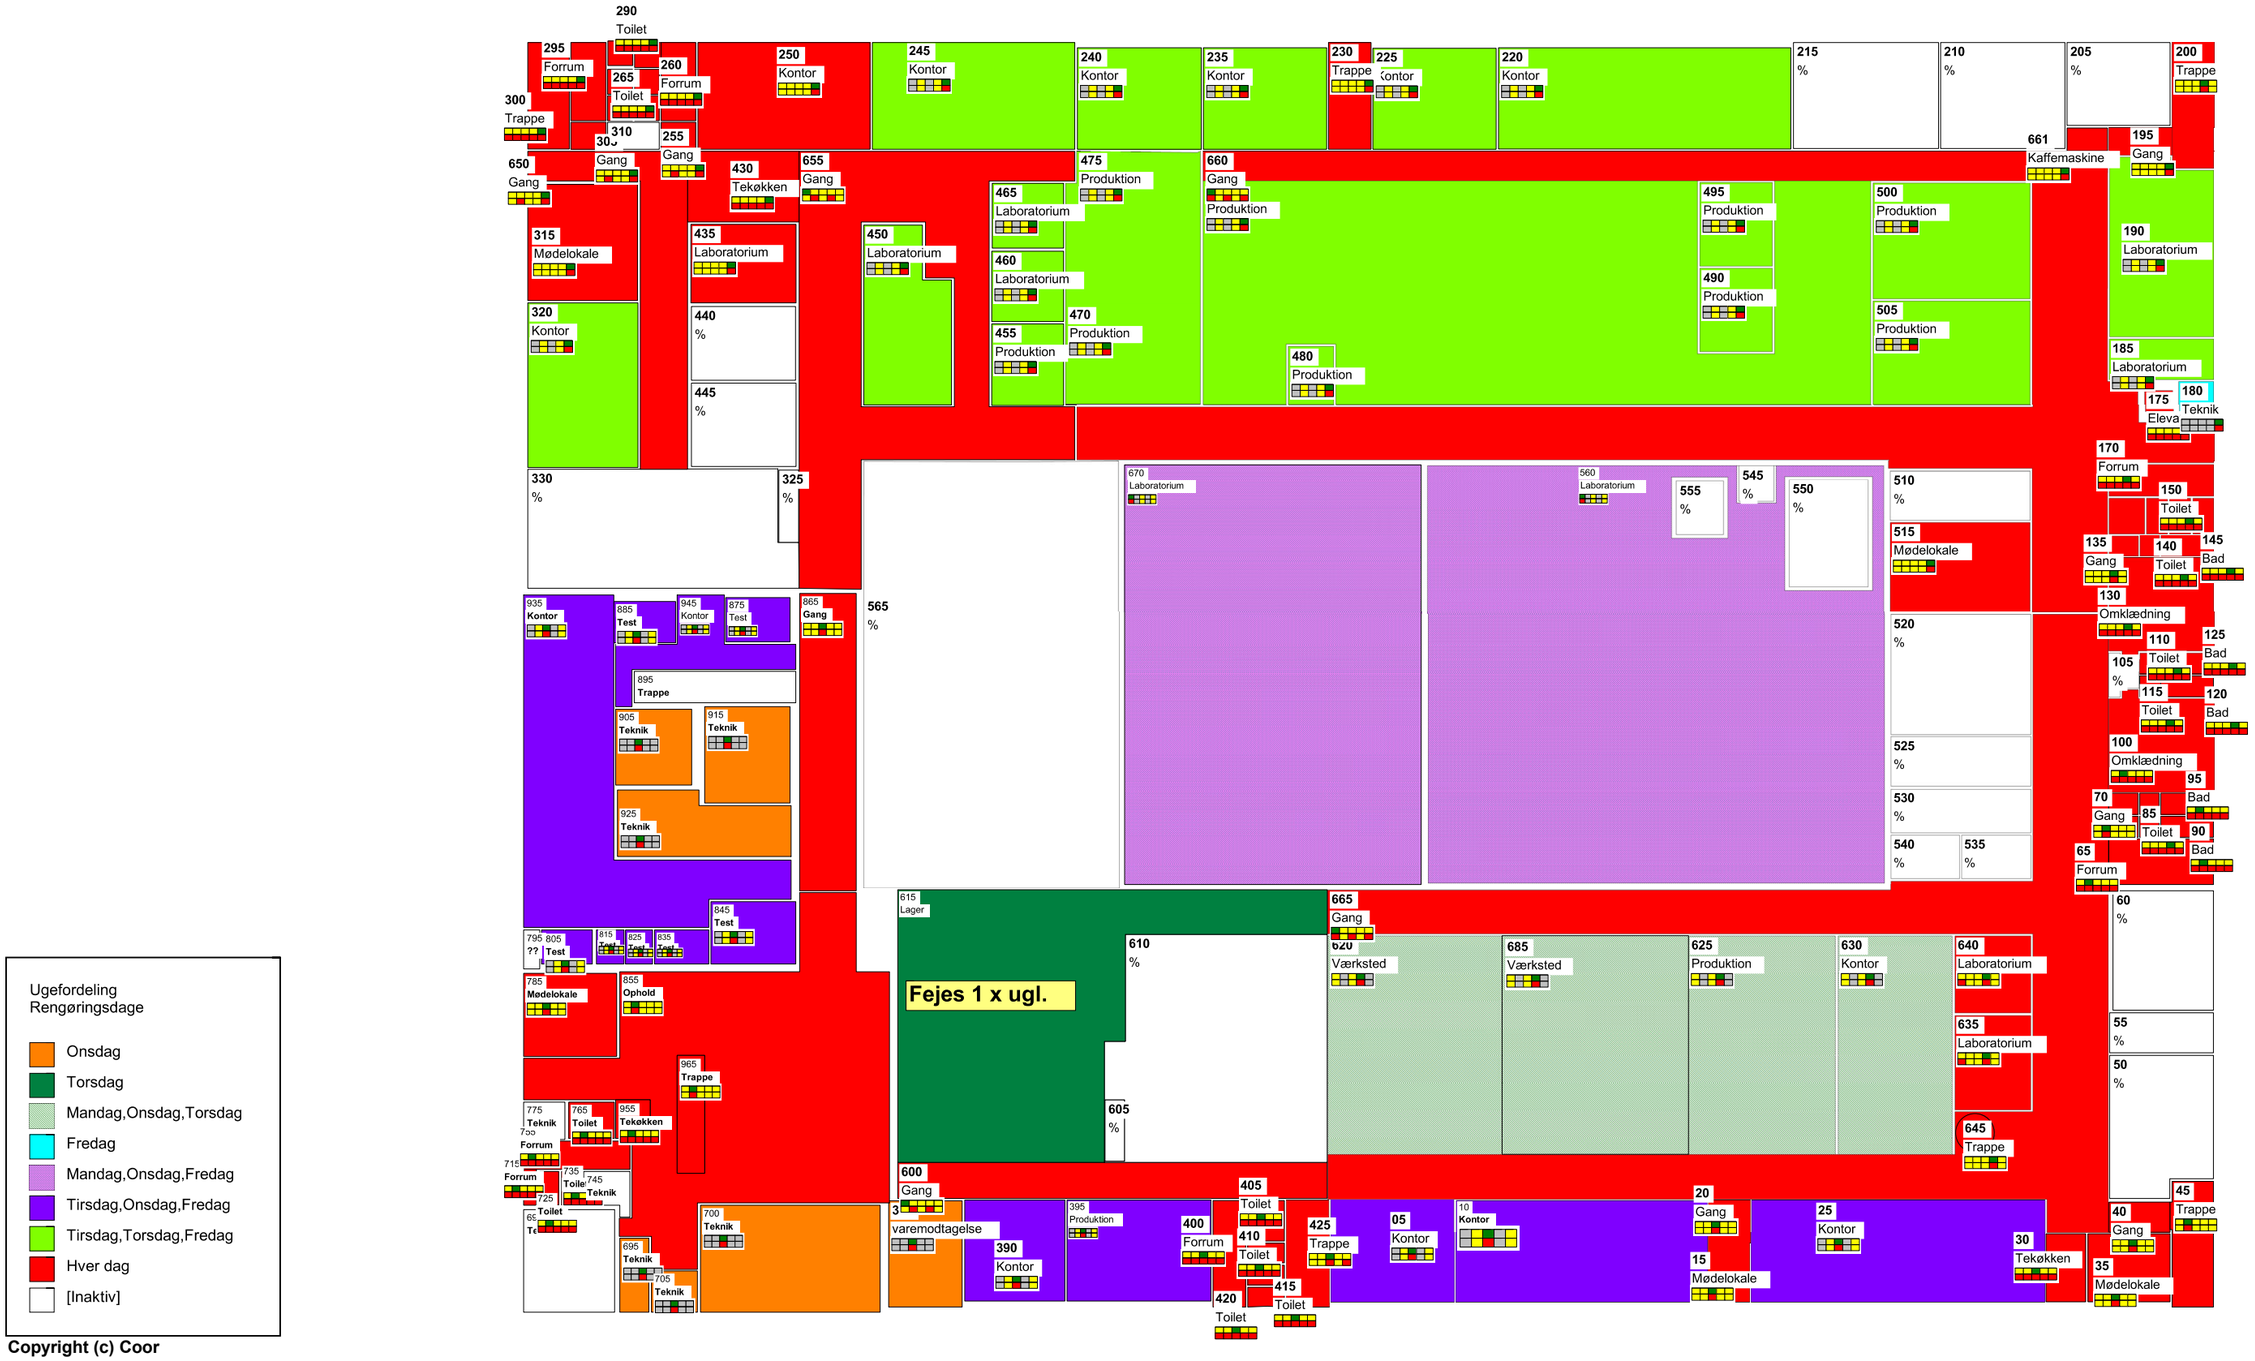

Copyright (c) Coor